



Agenzia delle Entrate
CATASTO FABBRICATI
Ufficio provinciale di Perugia

ELABORATO PLANIMETRICO	Compilato da: Antonini Diego	Iscritto all'albo: Geometri	Prov. Perugia	N. 4902
Comune di Assisi	Sezione:	Foglio: 104	Particella: 110	Protocollo n. PG0131654 del 22/11/2023
Dimostrazione grafica dei subalterni				
Tipo Mappale n.			del	Scala 1 : 500


Scheda 1 di 2

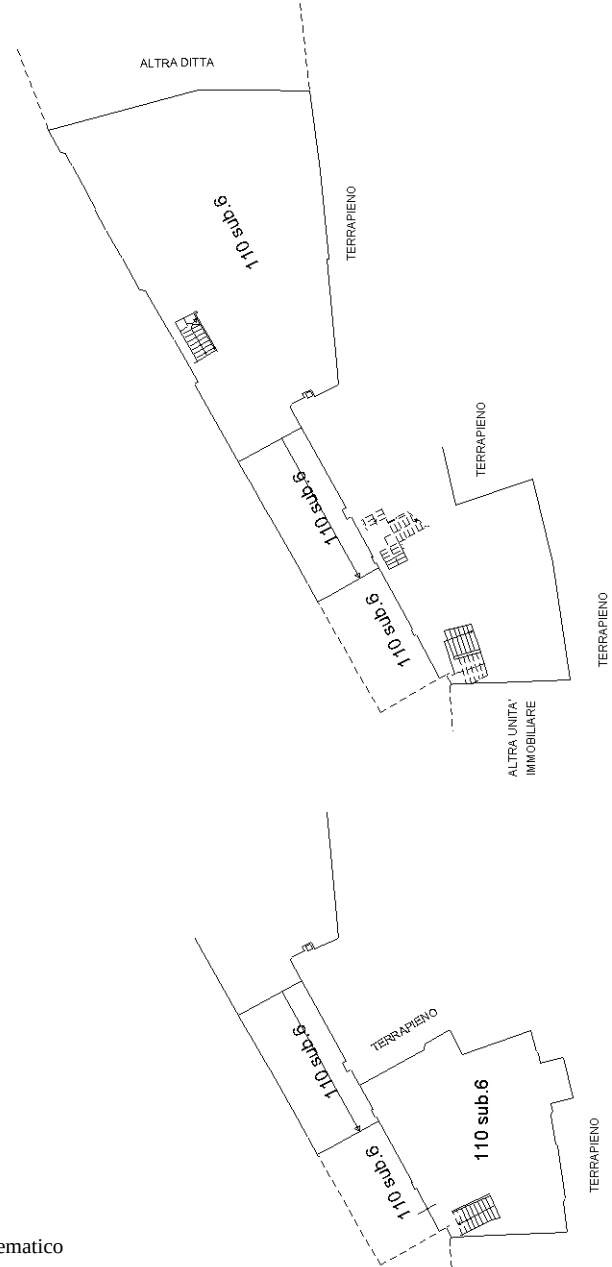


PIANTA SESTO SOTTOSTRADA

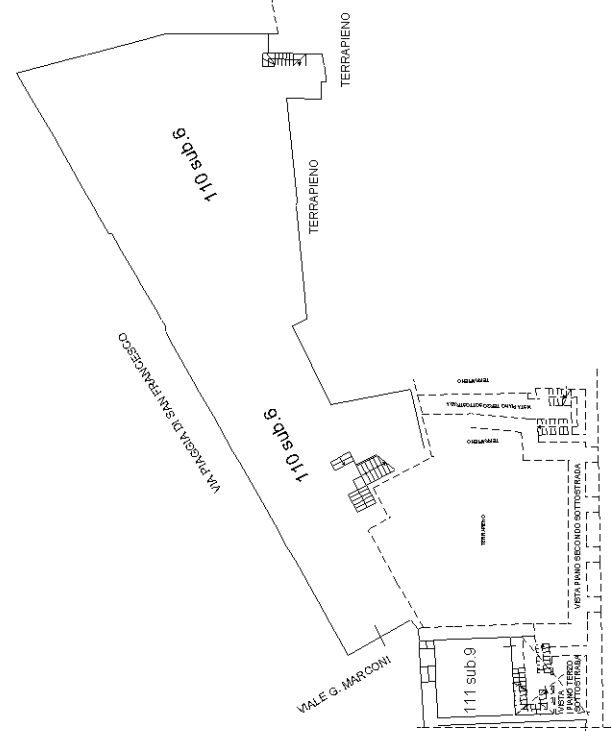


PIANTA PIANO QUARTO SOTTOSTRADA

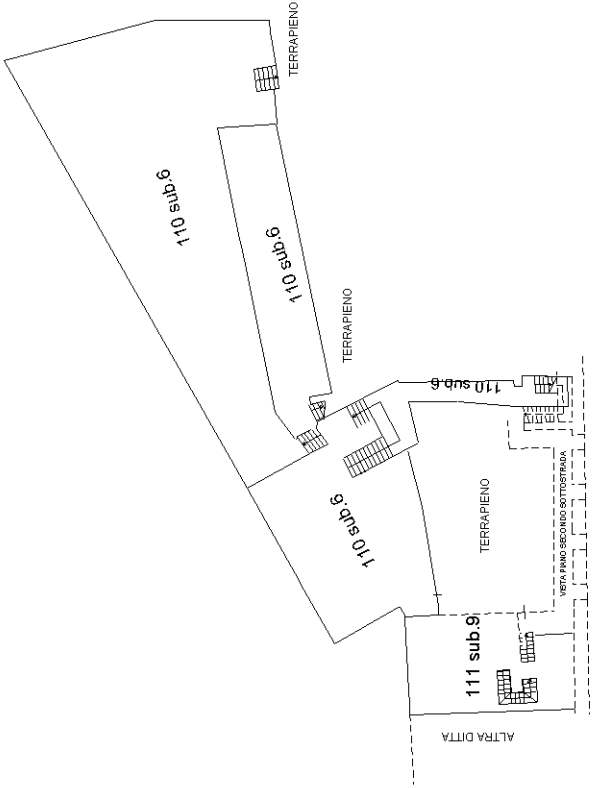


PIANTA PIANO TERZO SOTTOSTRADA

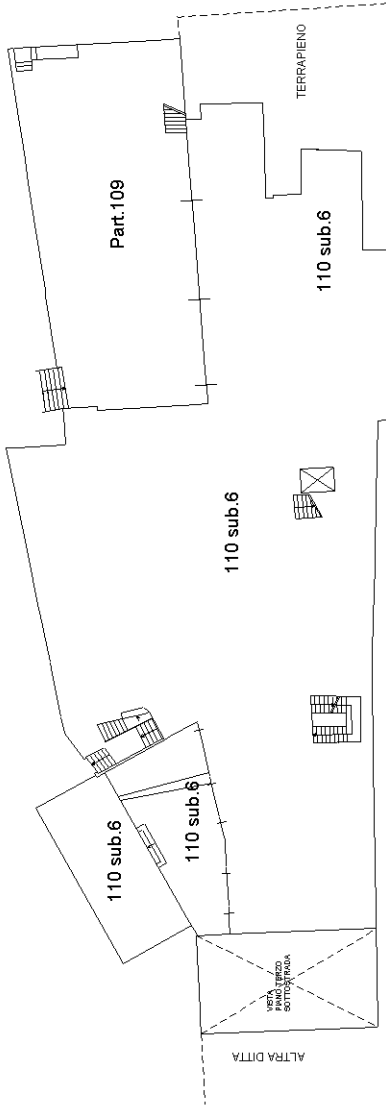

PIANTA PIANO SECONDO SOTTOSTRADA

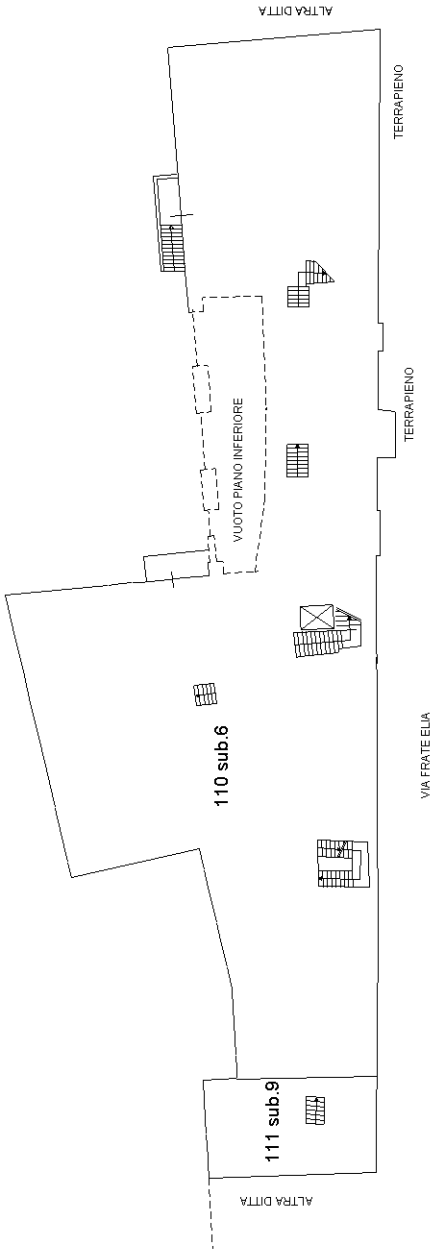


PIANTA PIANO PRIMO SOTTOSTRADA

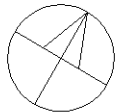


ELABORATO PLANIMETRICO	Compilato da: Antonini Diego		Iscritto all'albo: Geometri		Prov. Perugia	N. 4902
Comune di Assisi	Sezione:	Foglio: 104	Particella: 110	Protocollo n.	PG0131654	del 22/11/2023
Dimostrazione grafica dei subalterni			Tipo Mappale n.	del	Scala 1 : 500	


Scheda 2 di 2

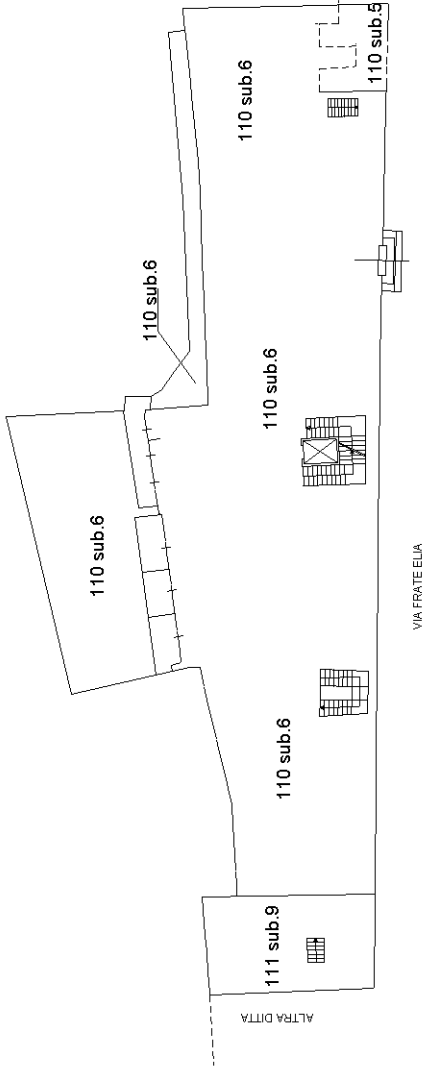


PIANTA PIANO TERRA

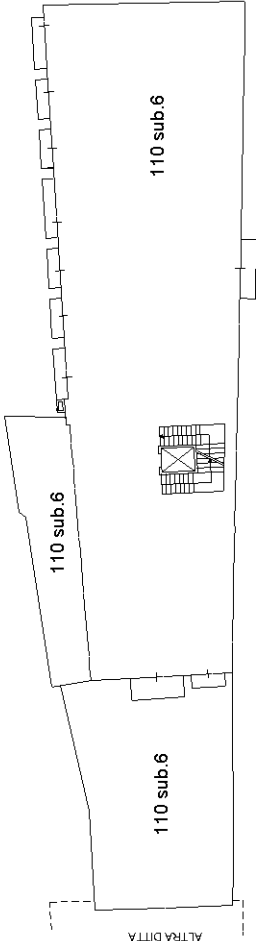

PIANTA PIANO PRIMO - h ≈3.86m

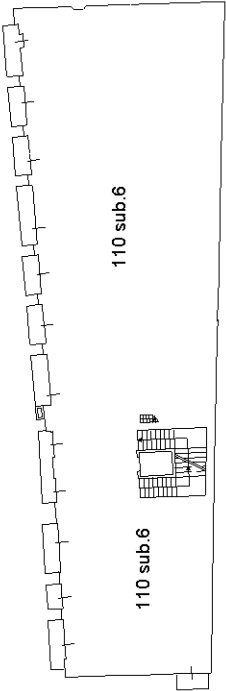

PIANTA PIANO SECONDO

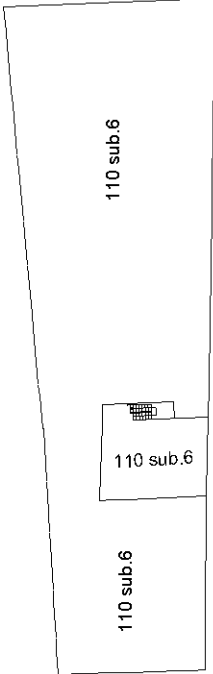

PIANTA PIANO TERZO - SOTTOTETTO

