

Agenzia delle Entrate
CATASTO FABBRICATI
Ufficio provinciale di
Perugia

Dichiarazione protocollo n. PG0131654 del 22/11/2023
Comune di Assisi
Via Frate Elia

Identificativi Catasti:	Compilata da: Antonini Diego Iscritto all'albo: Geometri Prov. Perugia
Sezione: 104	
Foglio: 110	
Particella: 6	
Subalterno: 6	

N. 4902


Scale 1: 200

Scheda: 1957


PART. 109

F.104 } PART. 110 SUB. 6

PART. 111 SUB. 9

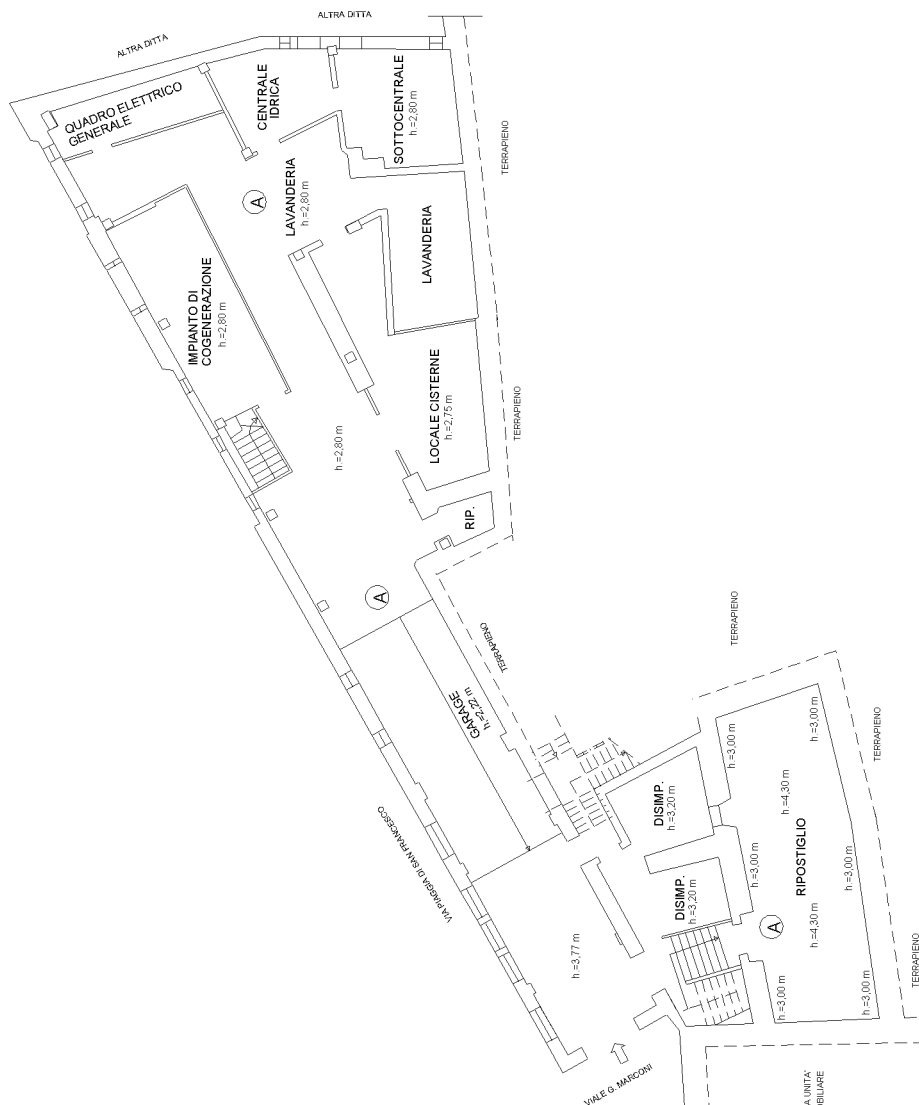


PIANTA QUINTO SOTTOSTRADA

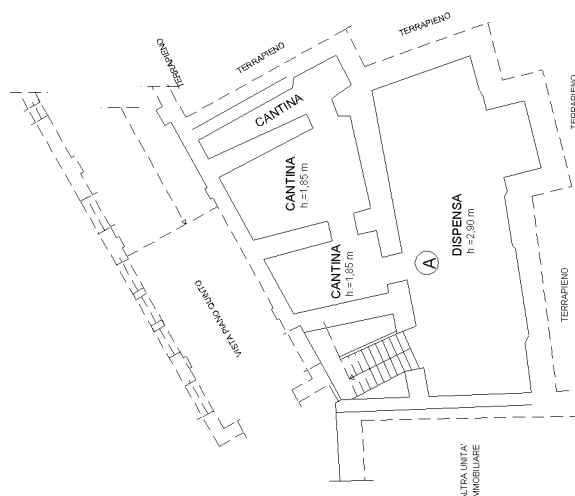

PIANTA SESTO SOTTOSTRADA

Catasto dei Fabbricati - Situazione al 23/11/2023 - Comune di ASSISI(A475) - < Foglio 104 - Particella 111 - Subalterno 9 > - Uiu graffiata

VIA FRATE ELIA n. 2 Piano S6-1 - T - 123

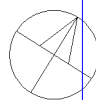

Ultima planimetria in atti

Agenzia delle Entrate
CATASTO FABBRICATI
Ufficio provinciale di
Perugia

Dichiarazione protocollo n. PG0131654 del 22/11/2023
Comune di Assisi
Via Frate Elia

Planimetria
Scala 1: 200


civ. 2

Identificativi Catastali:
Sezione: 104
Foglio: 104
Particella: 110
Subalterno: 6

Compilata da:
Antonini Diego
Iscritto all'albo:
Geometri
Prov. Perugia
N. 4902

Scheda 2 di 7

F.104
PART. 109
PART. 110 SUB. 6
PART. 111 SUB. 9

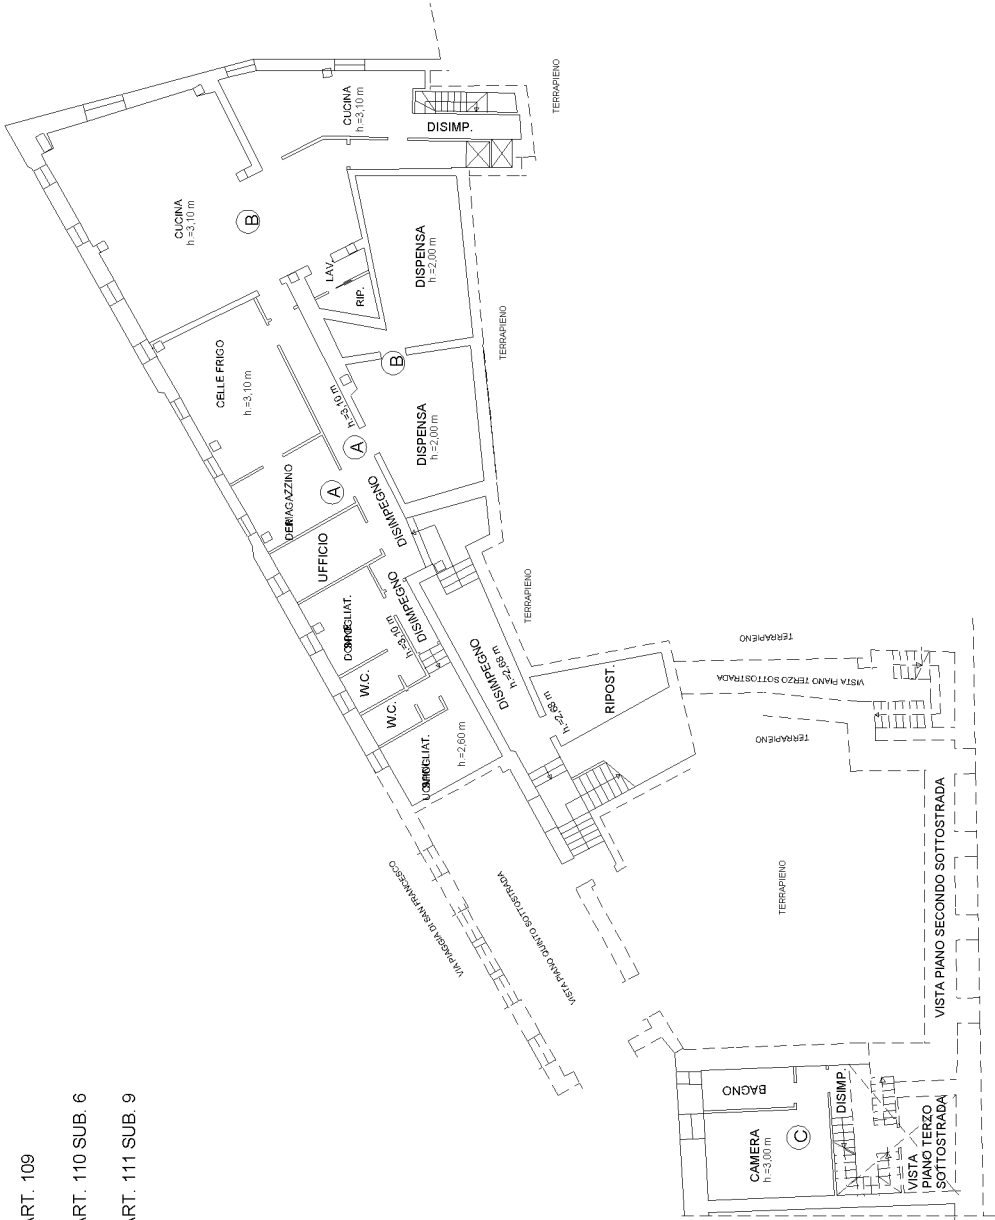

PIANTA PIANO QUARTO SOTTOSTRADA

Ultima planimetria in atti

Agenzia delle Entrate
CATASTO FABBRICATI
Ufficio provinciale di
Perugia

Dichiarazione protocollo n. PG0131654 del 22/11/2023
Comune di Assisi
Via Frate Elia

civ. 2


Identificativi Catastali:
Sezione: 104
Foglio: 104
Particella: 110
Subalterno: 6

Compilata da:
Antonini Diego
Iscritto all'albo:
Geometri
Prov. Perugia
N. 4902

Scala 1: 200

Scheda 3 di 7

PART. 109
F. 104 {
PART. 110 SUB. 6
PART. 111 SUB. 9

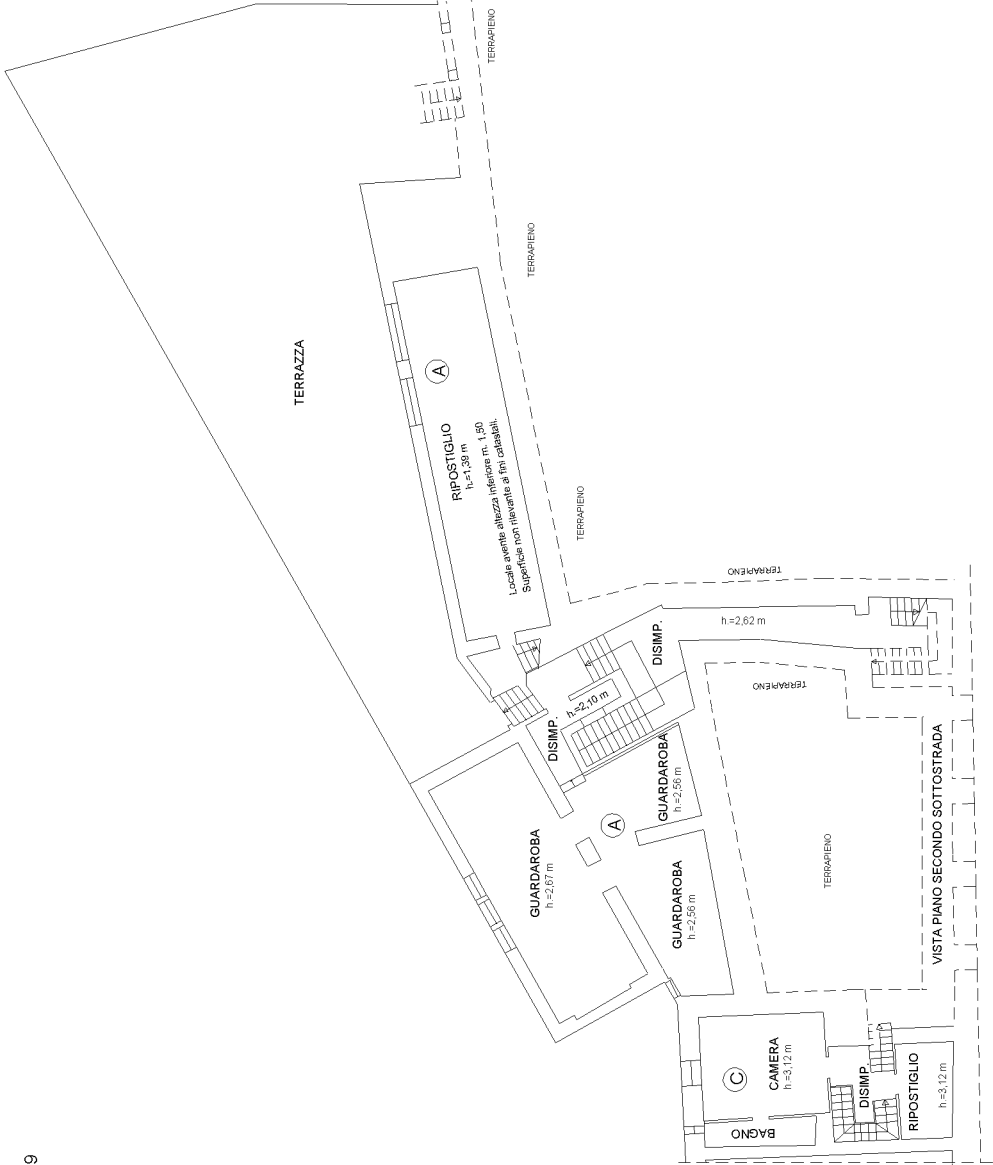

PIANTA PIANO TERZO SOTTOSTRADA

Ultima planimetria in atti

Agenzia delle Entrate
CATASTO FABBRICATI
Ufficio provinciale di
Perugia

Dichiarazione protocollo n. PG0131654 del 22/11/2023
Comune di Assisi
Via Frate Elia

civ. 2

Identificativi Catastali:
Sezione: 104
Foglio: 104
Particella: 110
Subalterno: 6


Compilata da:
Antonini Diego
Iscritto all'albo:
Geometri
Prov. Perugia
N. 4902

Planimetria
Scala 1: 200

Scheda 4

Scheda 4

F. 104
PART. 109
PART. 110 SUB. 6
PART. 111 SUB. 9

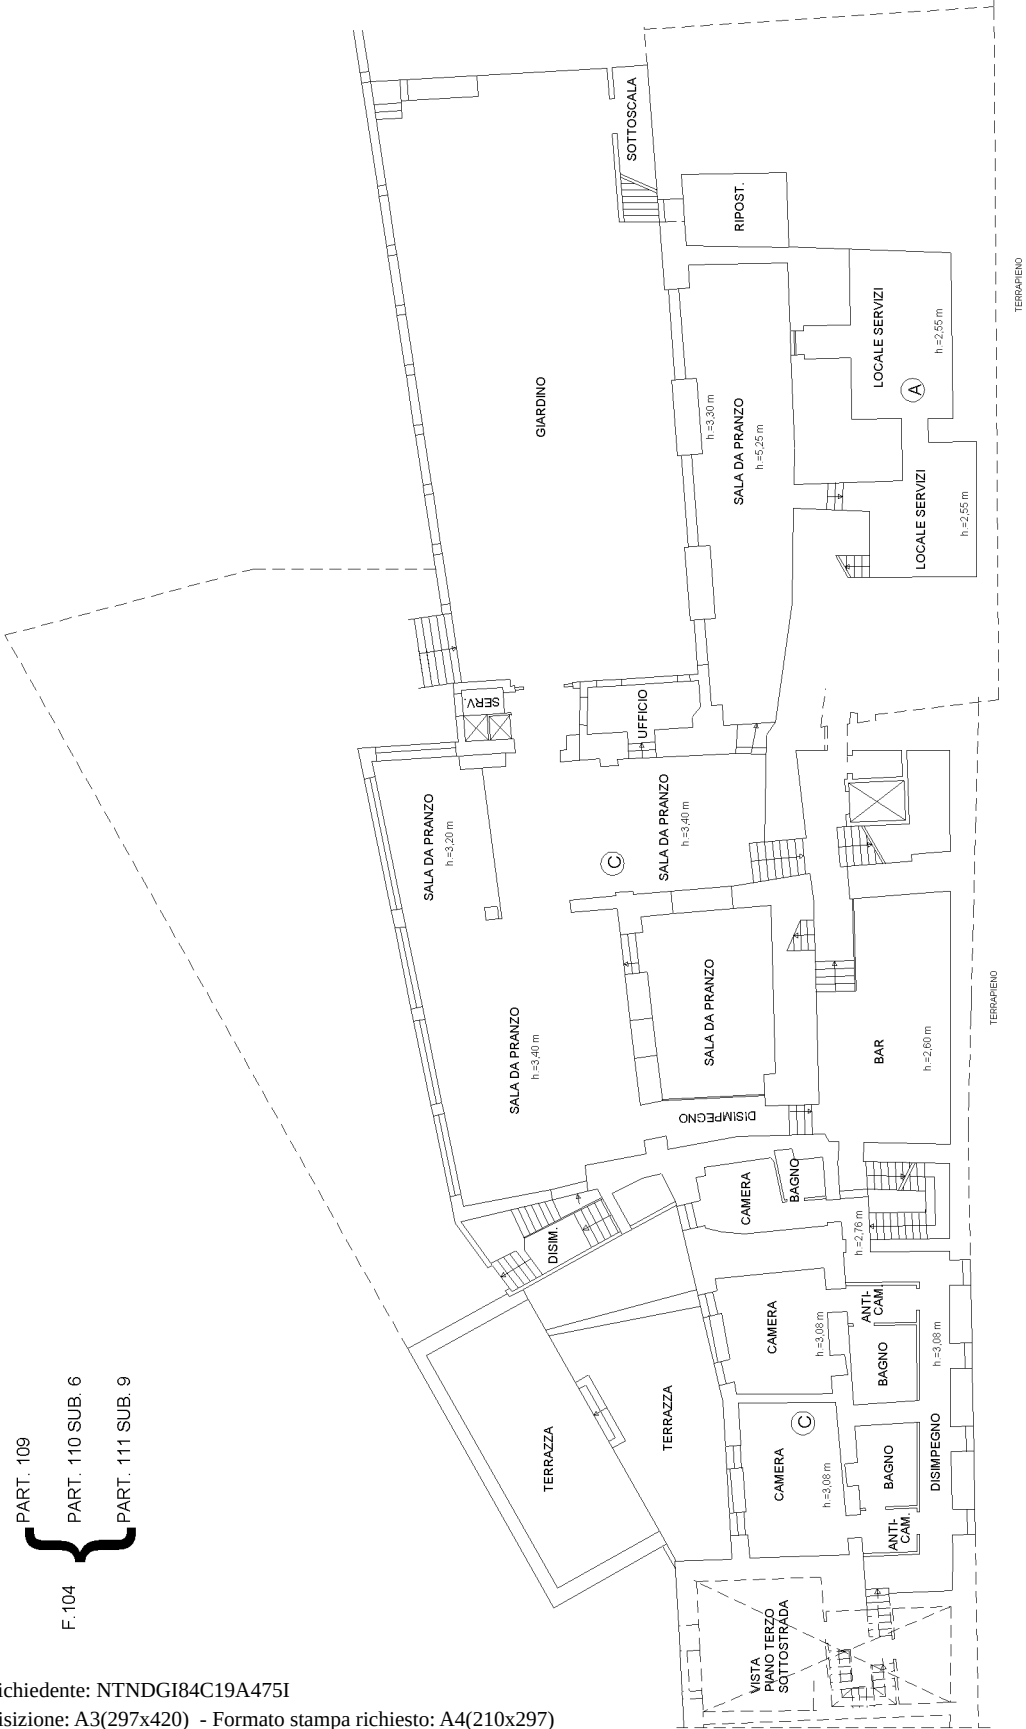

PIANTA PIANO SECONDO SOTTOSTRADA

Ultima planimetria in atti

Agenzia delle Entrate
CATASTO FABBRICATI
Ufficio provinciale di
Perugia

Dichiarazione protocollo n. PG0131654 del 22/11/2023
Comune di Assisi
Via Frate Elia

Planimetria
Scala 1: 200


civ. 2

Identificativi Catastali:
Sezione: 104
Foglio: 104
Particella: 110
Subalterno: 6

Compilata da:
Antonini Diego
Iscritto all'albo:
Geometri
Prov. Perugia
N. 4902

Scheda 567

PART. 109
F. 104
PART. 110 SUB. 6
PART. 111 SUB. 9

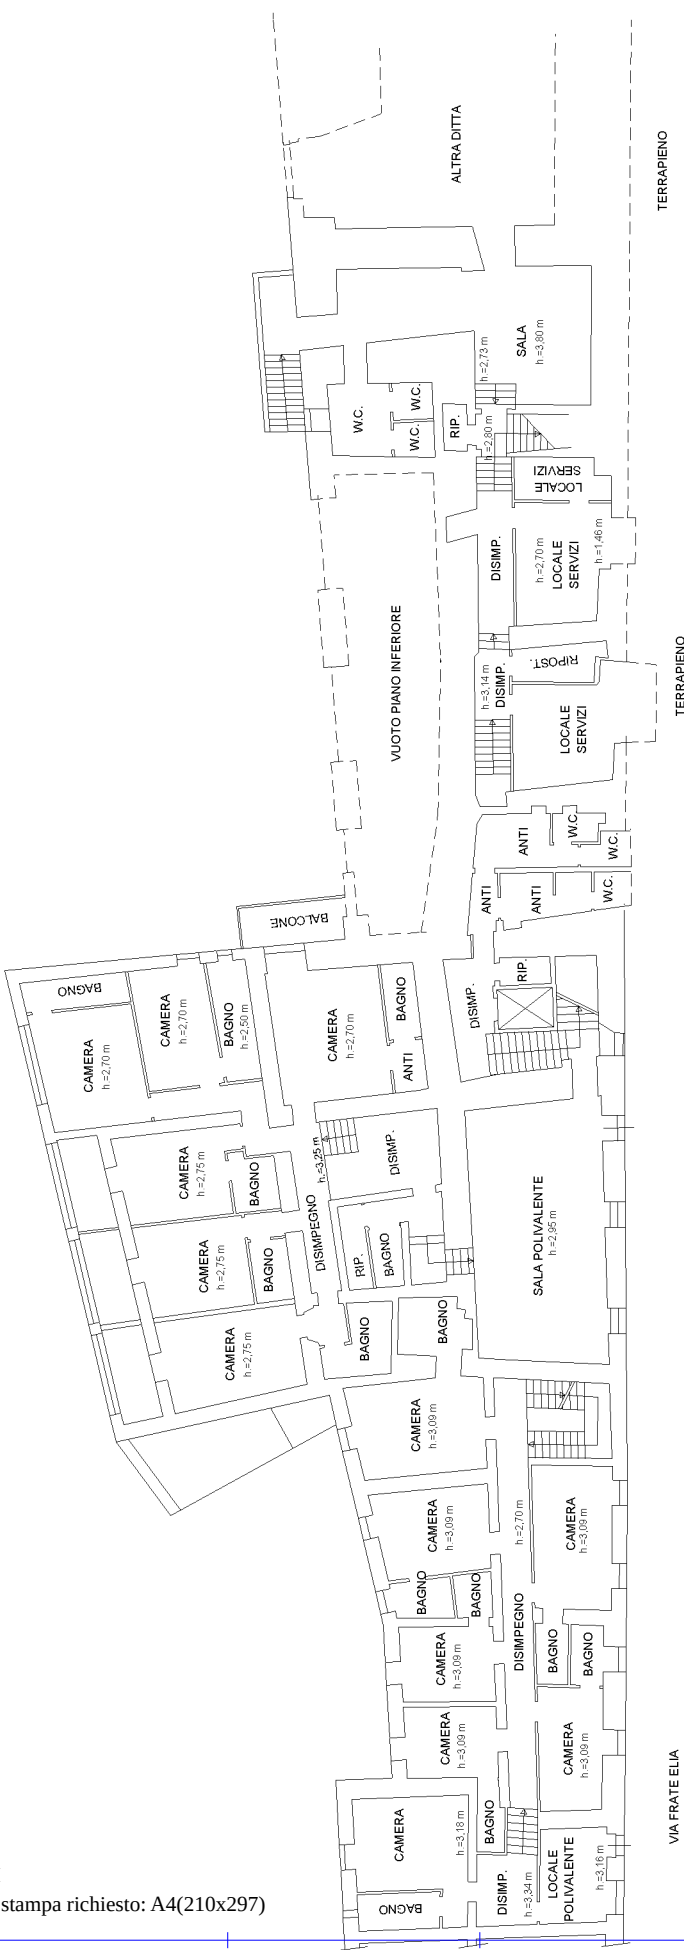

PIANTA PIANO PRIMO SOTTOSTRADA

Ultima planimetria in atti

Agenzia delle Entrate
CATASTO FABBRICATI
Ufficio provinciale di
Perugia

Dichiarazione protocollo n. PG0131654 del 22/11/2023
Comune di Assisi
Via Frate Elia

Planimetria
Scala 1: 200


civ. 2

Identificativi Catastali:
Sezione:
Foglio: 104
Particella: 110
Subalterno: 6


Compilata da:
Antonini Diego
Iscritto all'albo:
Geometri
Prov. Perugia
N. 4902

Scheda 667

PART. 109
F. 104
PART. 110 SUB. 6
PART. 111 SUB. 9

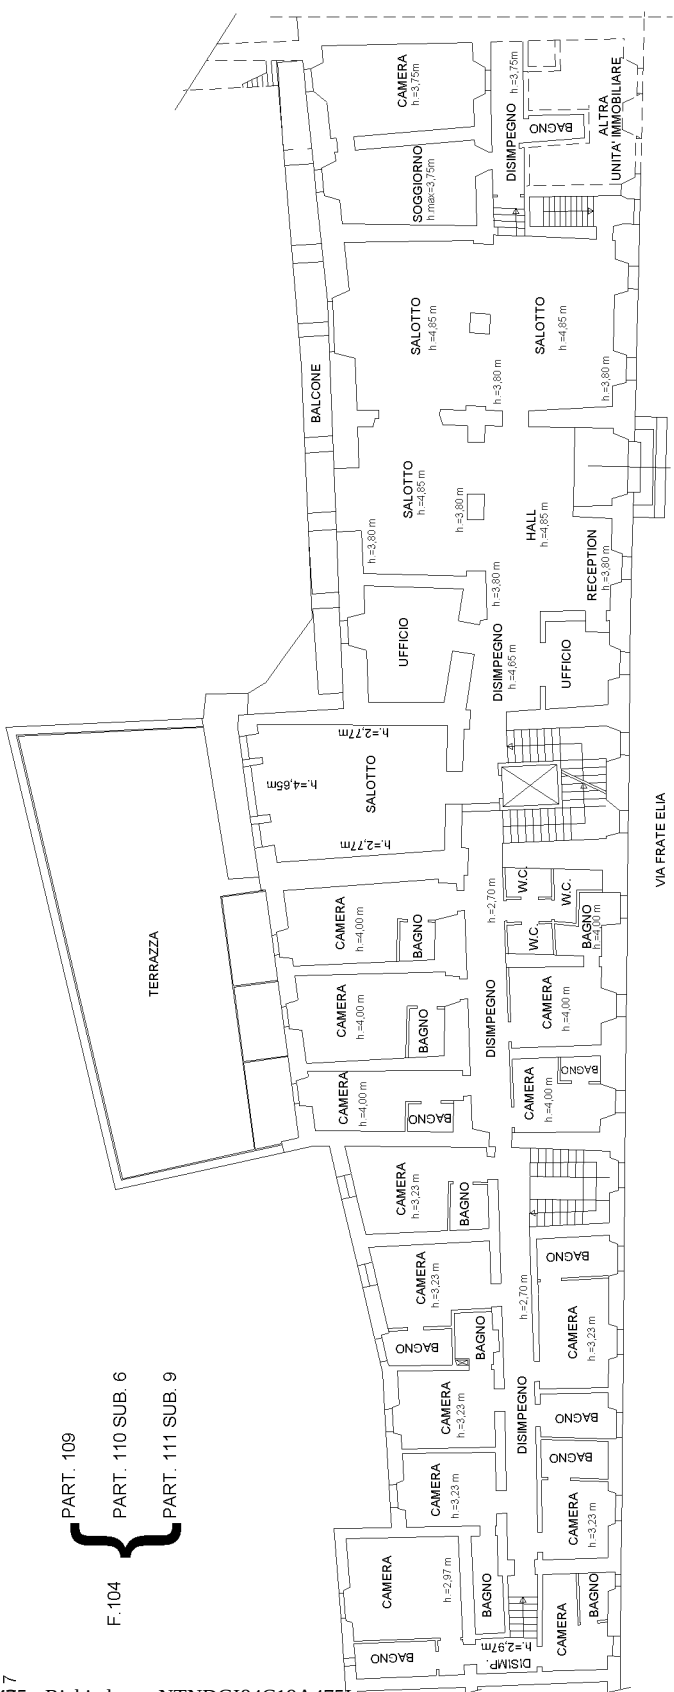

PIANTA PIANO TERRA

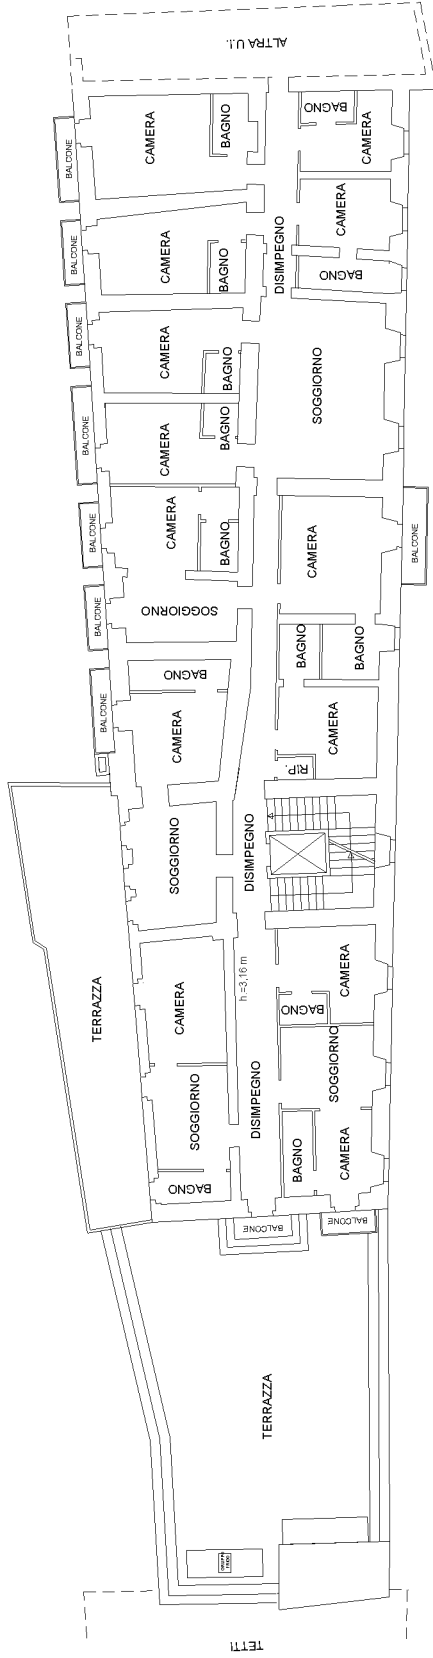

PIANTA PIANO PRIMO - h = 3,86m

Catasto dei Fabbricati - Situazione al 23/11/2023 - Comune di ASSISI(A475) - < Foglio 104 - Particella 111 - Subalterno 9 > - Uiu graffata
VIA FRATE ELIA n. 2 Piano S6-1 - T - 123

inam 01

Ultima planimetria in atti

Agenzia delle Entrate
CATASTO FABBRICATI
Ufficio provinciale di
Perugia

Dichiarazione protocollo n. PG0131654 del 22/11/2023
Comune di Assisi
Via Frate Elia

civ. 2


Identificativi Catastali:
Sezione: 104
Foglio: 104
Particella: 110
Subalterno: 6

Compilata da:
Antonini Diego
Iscritto all'albo:
Geometri
Prov. Perugia
N. 4902


Planimetria	Scala 1: 200
Scheda	

Scheda 7 di 7

PART. 109
F.104 {
PART. 110 SUB. 6
PART. 111 SUB. 9

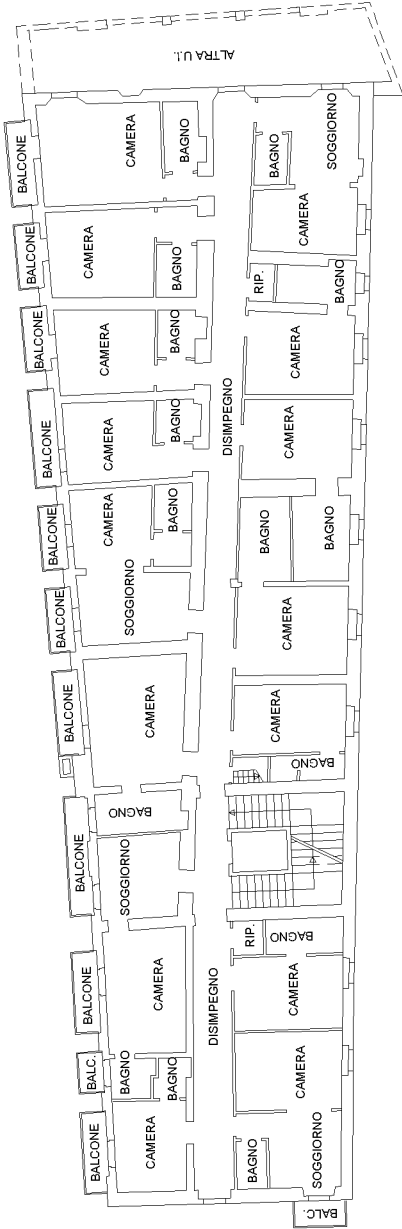

PIANTA PIANO SECONDO - h = 3,00 m

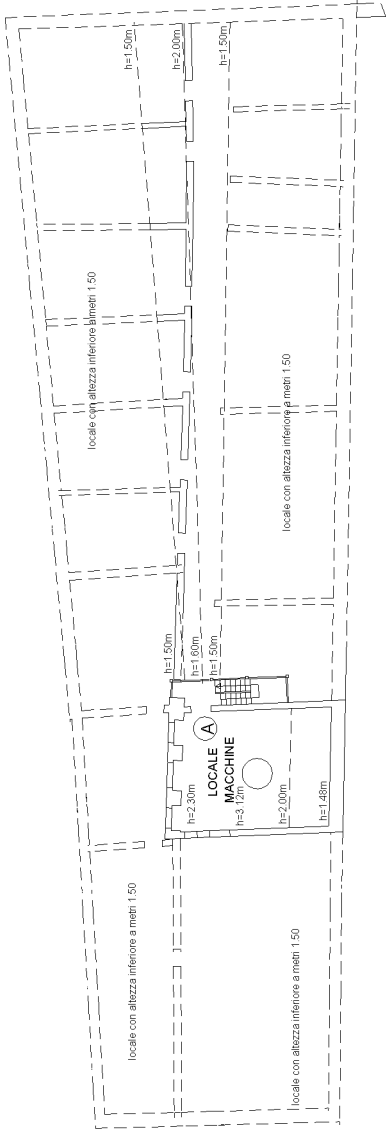

PIANTA PIANO TERZO - SOTTOTETTO

